



Università degli Studi di Perugia

**- DIPARTIMENTI DI ECONOMIA E
SCIENZE POLITICHE -**

Via Pascoli N.20, Perugia (PG)


ALLEGATO AL PdE

ELABORATI GRAFICI



ELENCO DELLE TAVOLE GRAFICHE:

- 1) Ortofoto con ubicazione luoghi di lavoro DIPARTIMENTI DI ECONOMIA E SCIENZE POLITICHE - Via Pascoli N.20, Perugia (PG);
- 2) Planimetrie luoghi di lavoro
 - a. PIANO PRIMO SOTTERRANEO OVEST;
 - b. PIANO PRIMO SOTTERRANEO EST;
 - c. PIANO TERRA OVEST;
 - d. PIANO TERRA EST;
 - e. PIANO PRIMO;
 - f. PIANO SECONDO OVEST;
 - g. PIANO SECONDO EST;
 - h. PIANO TERZO OVEST;
 - i. PIANO TERZO EST;
 - j. Legenda.


ORTOFOTO CON UBICAZIONE LUOGHI DI LAVORO, ACCESSI, PUNTO DI RACCOLTA

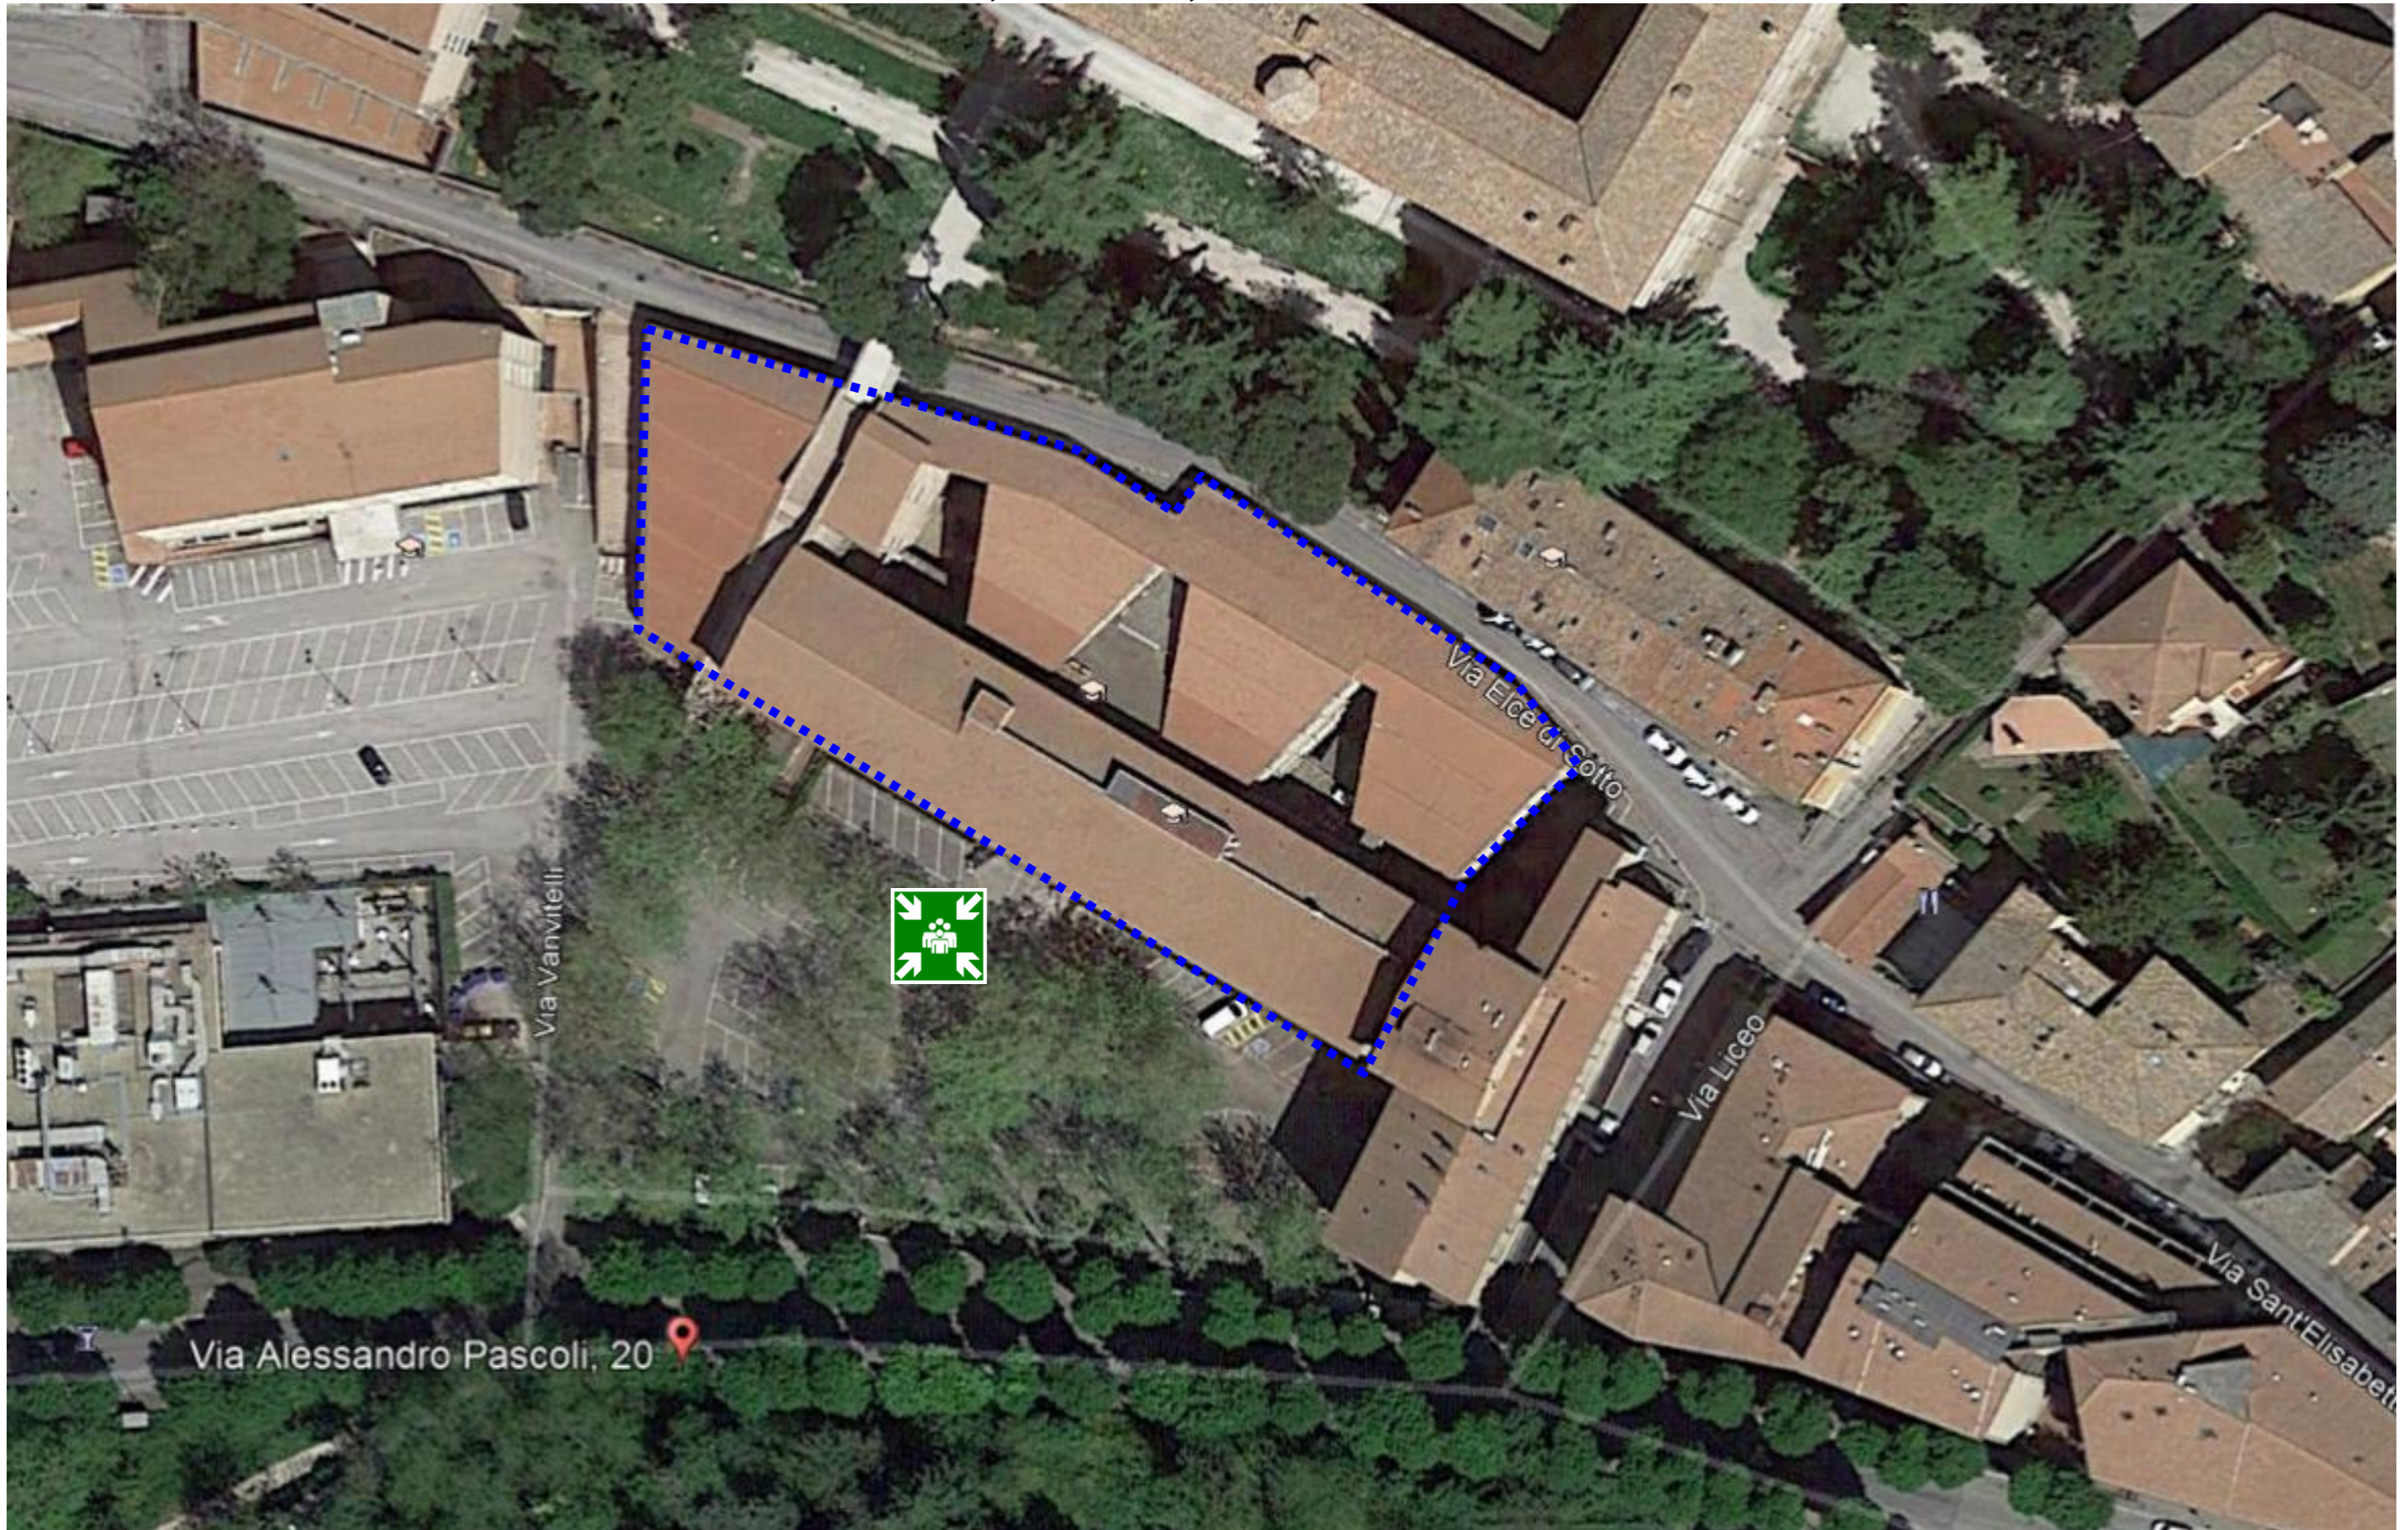


PIANO PRIMO SOTTERRANEO OVEST

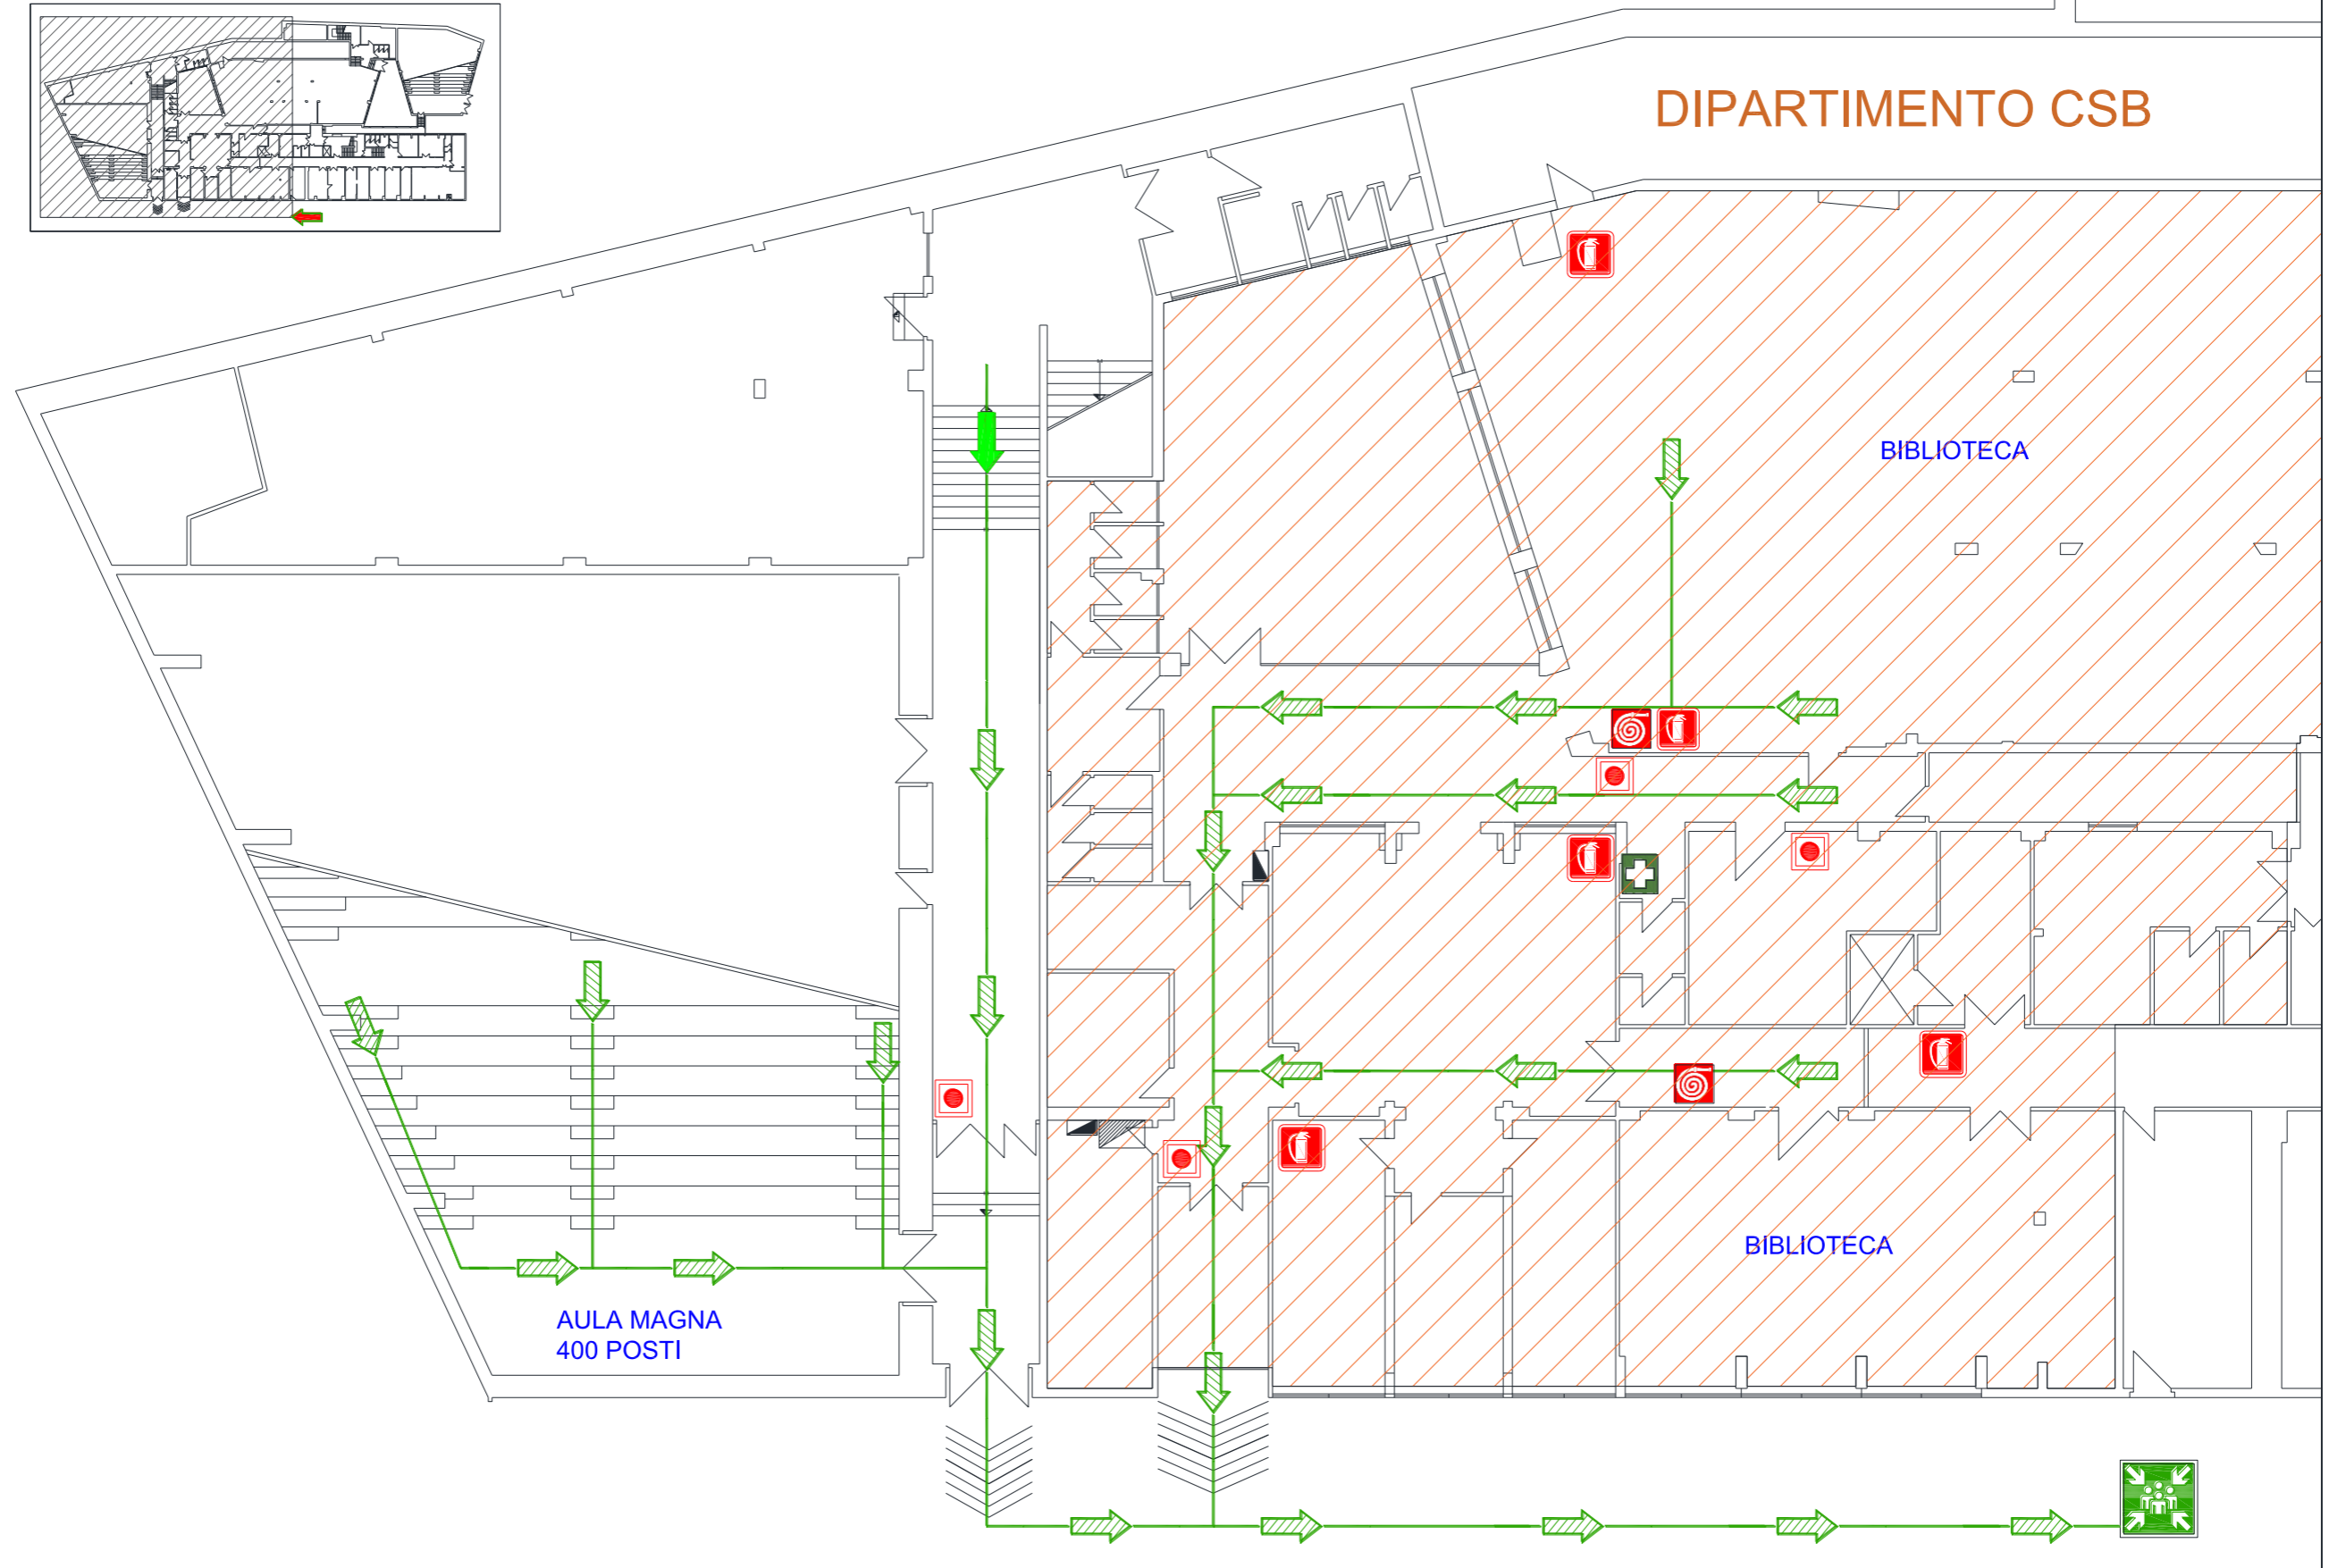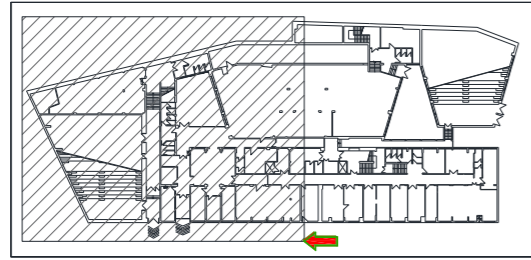


PIANO PRIMO SOTTERRANEO EST

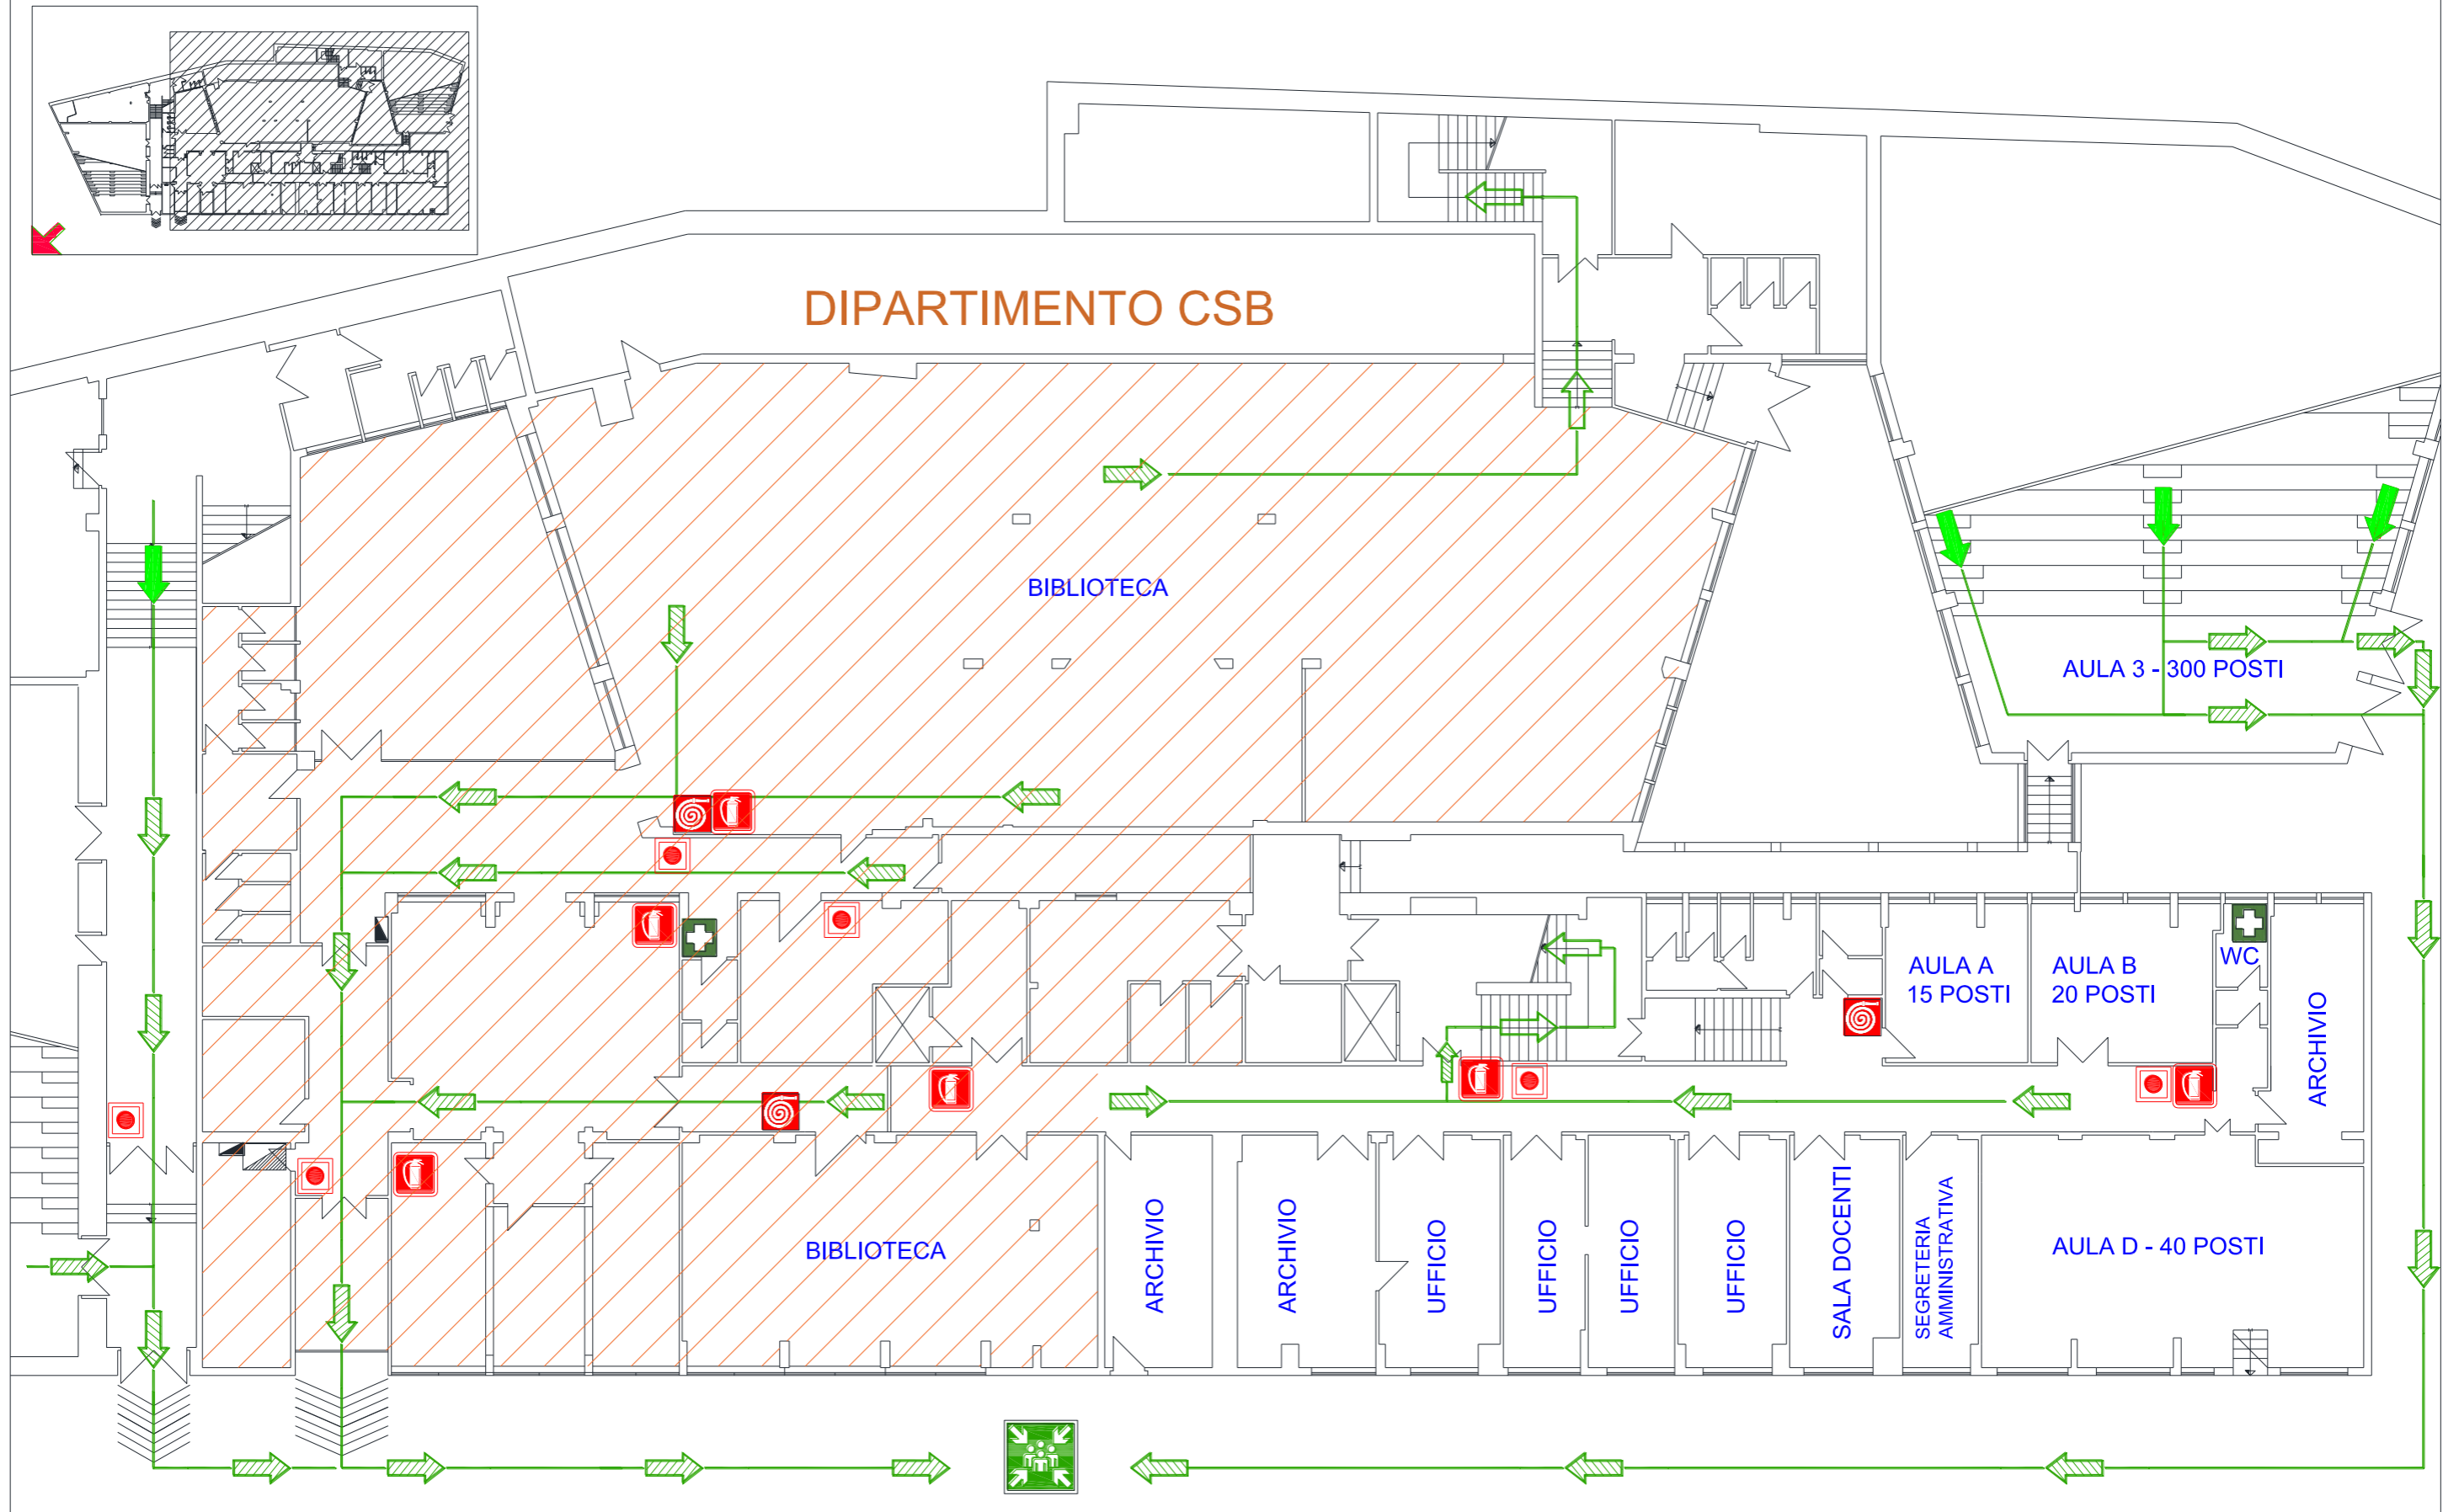



PIANO TERRA OVEST

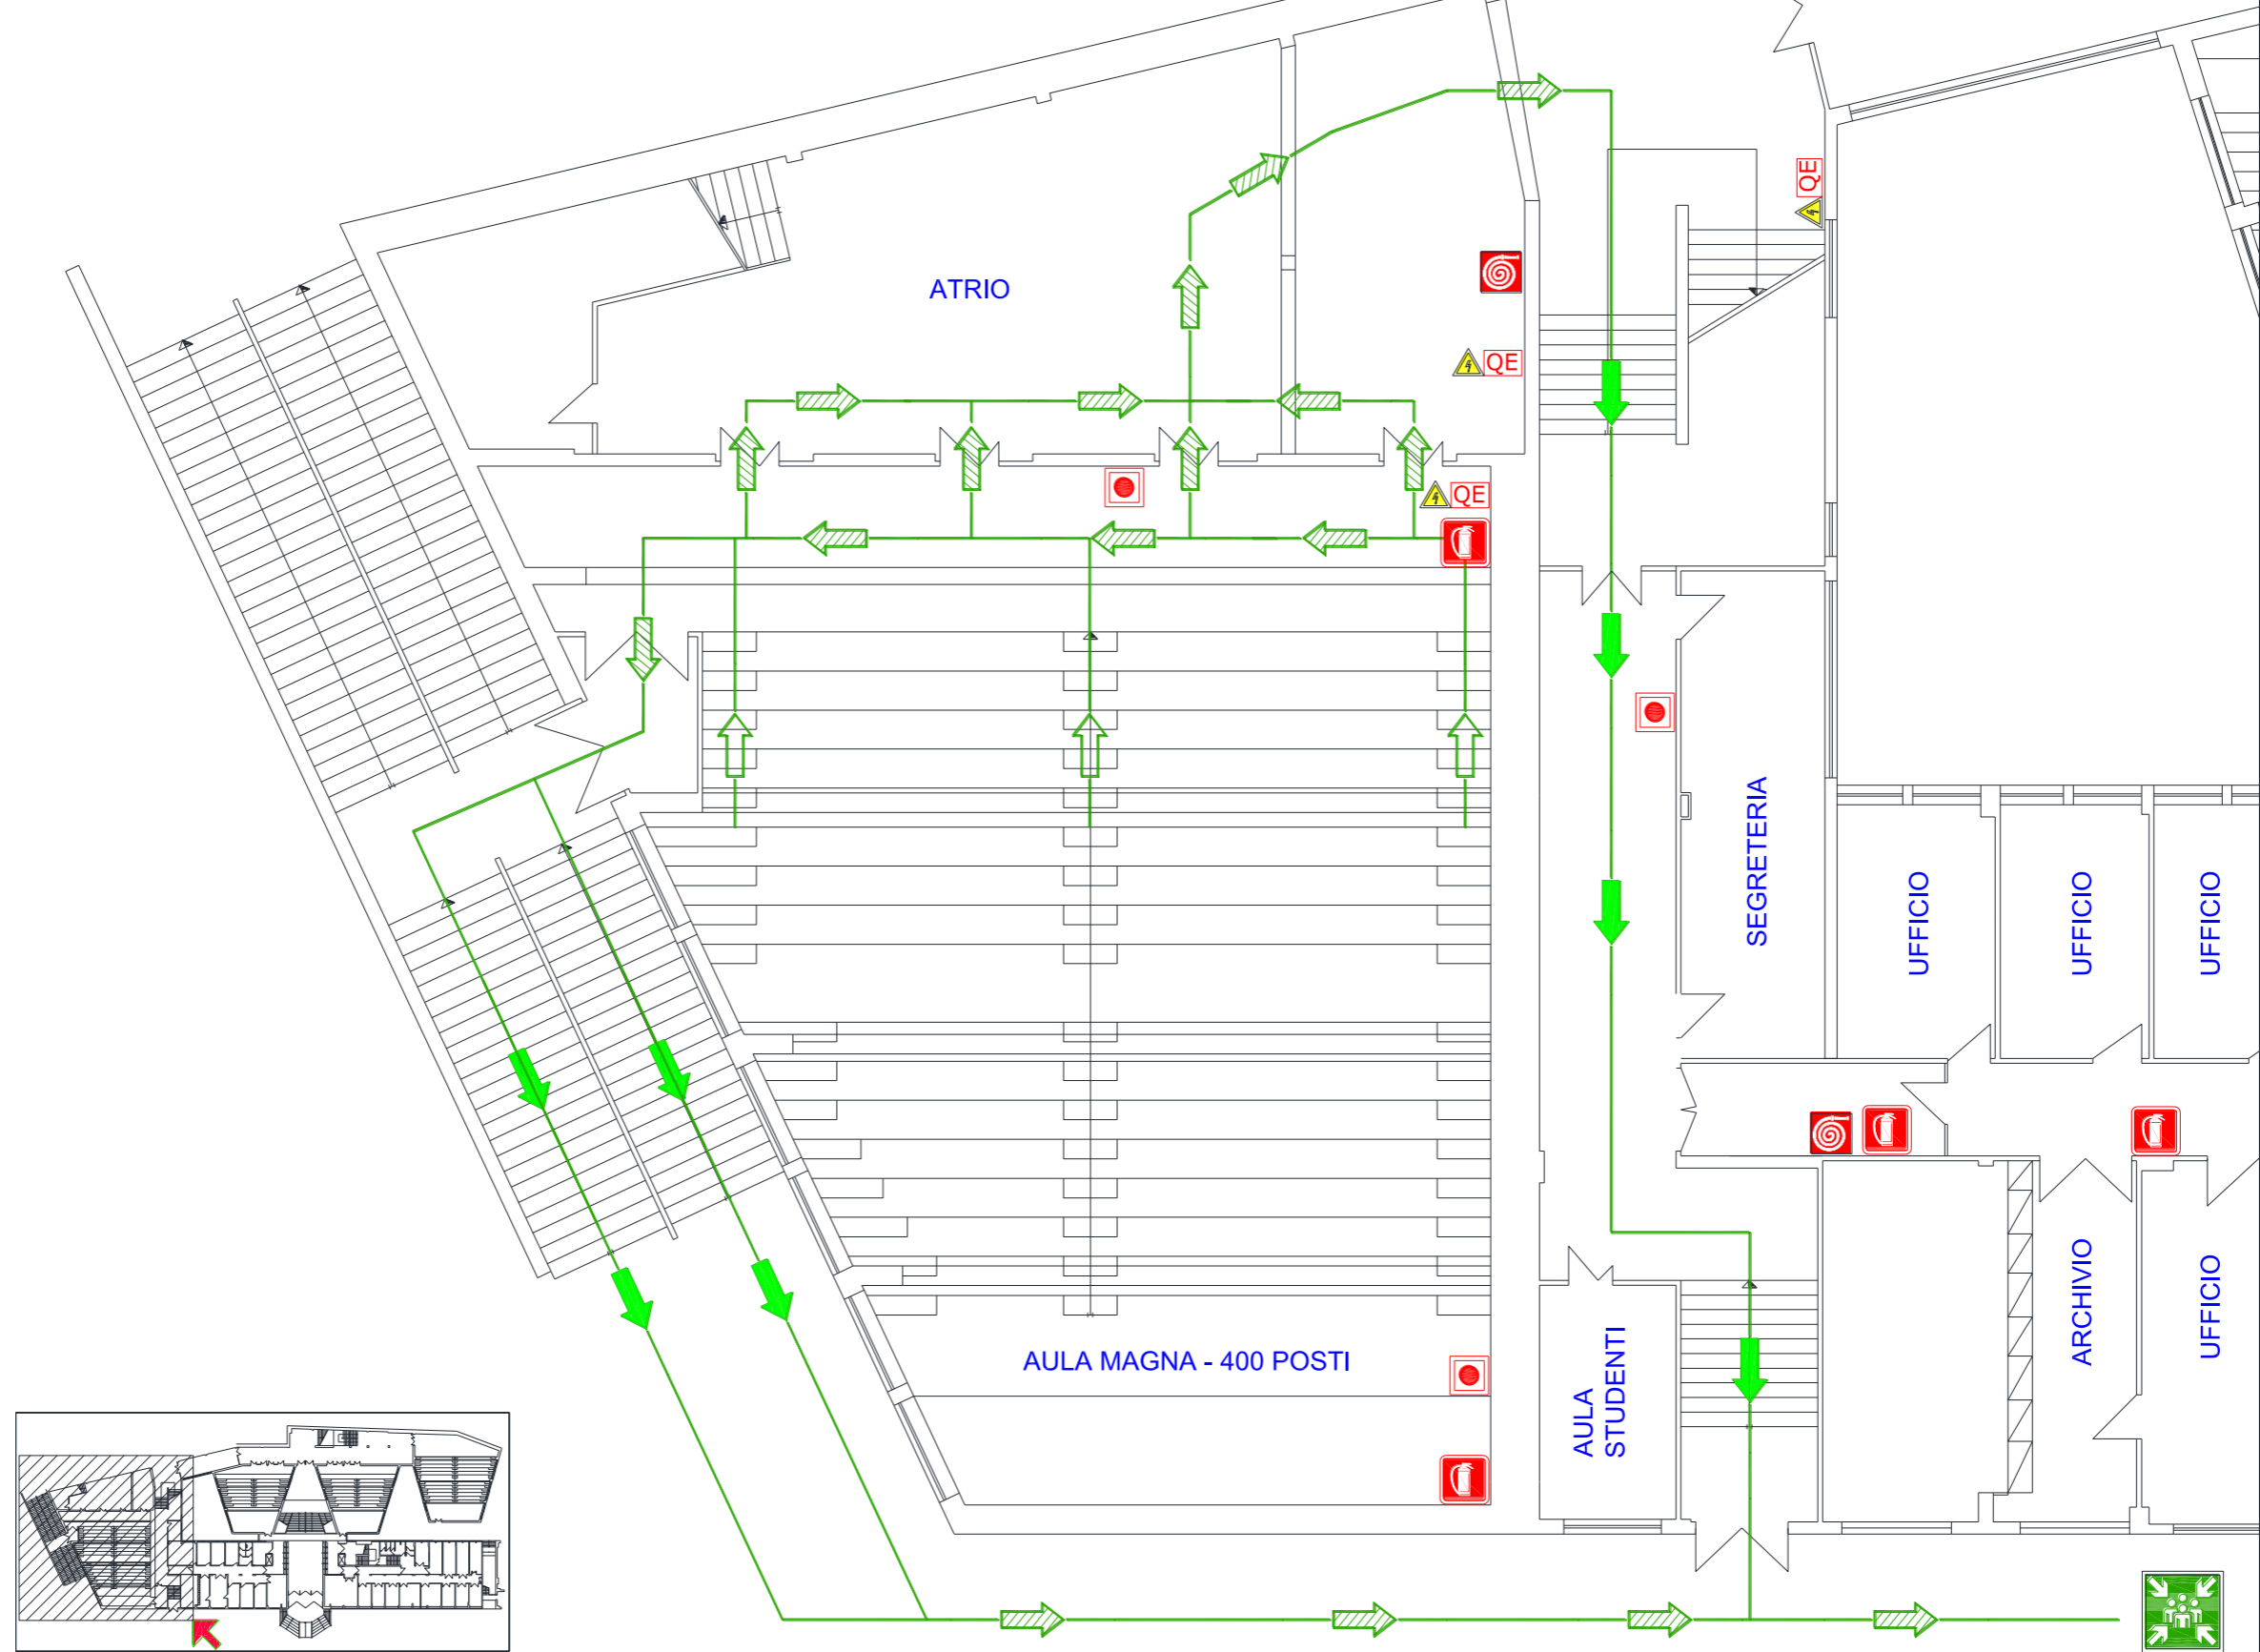

PIANO TERRA EST


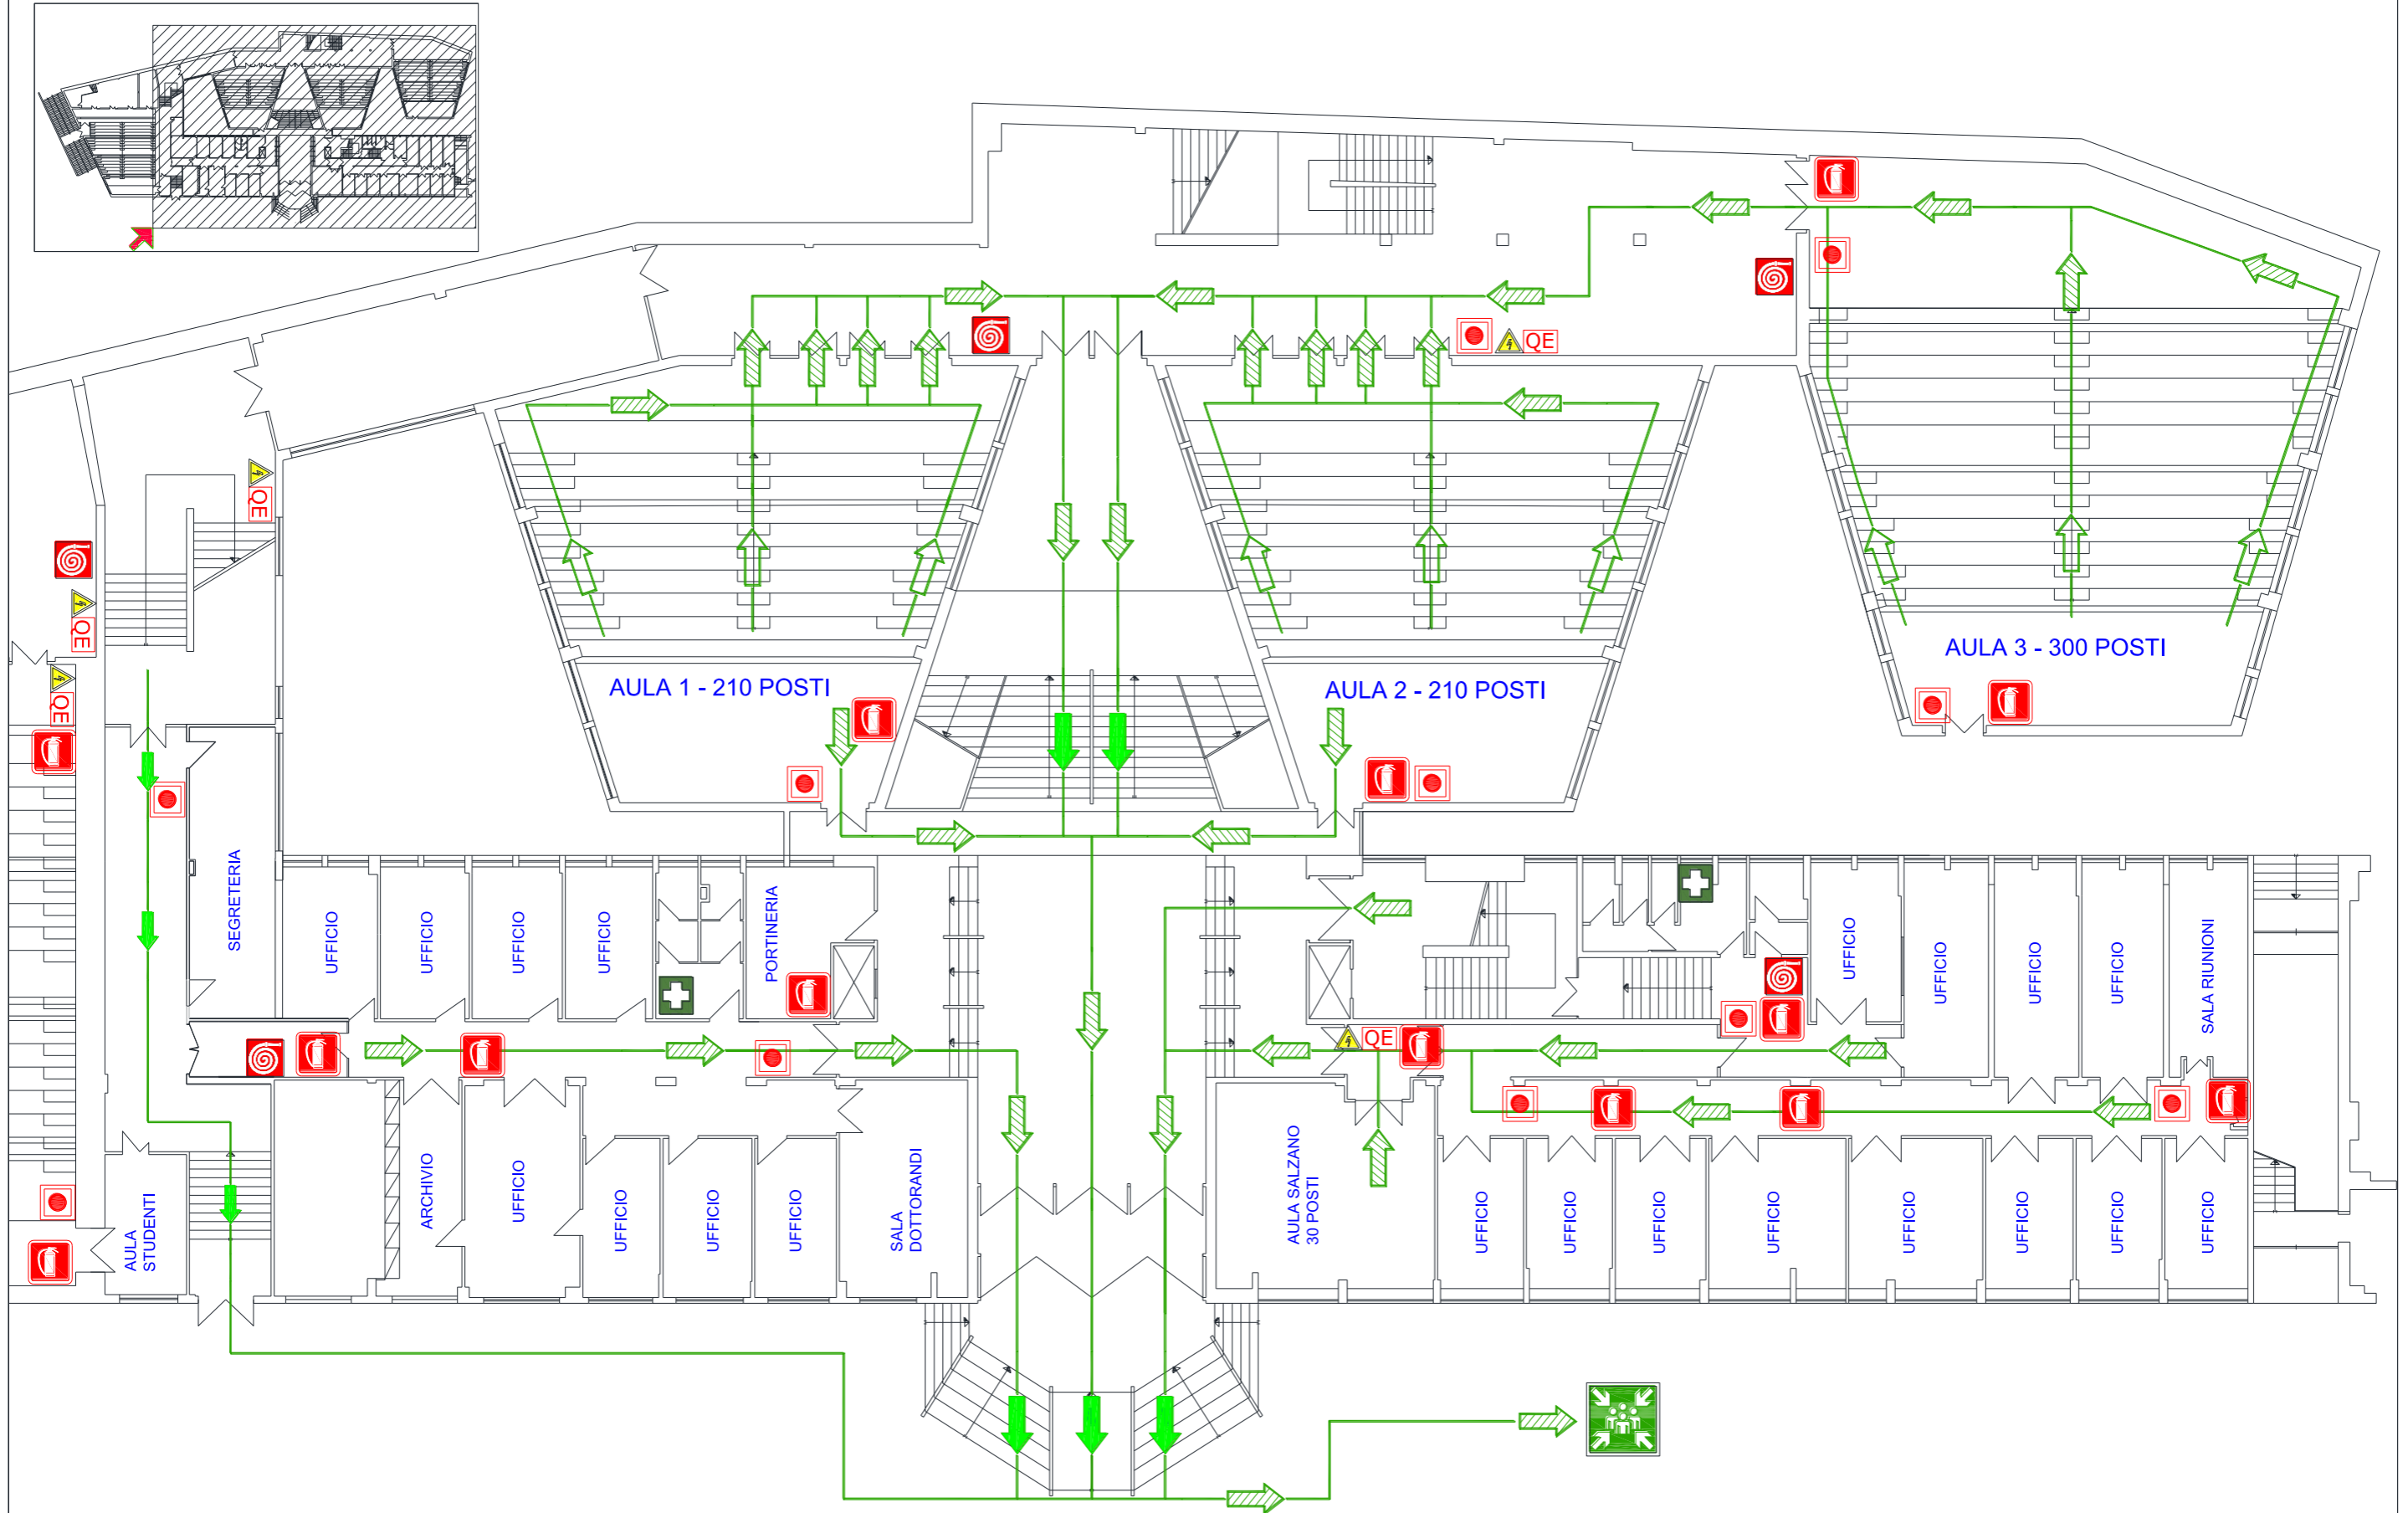


PIANO PRIMO

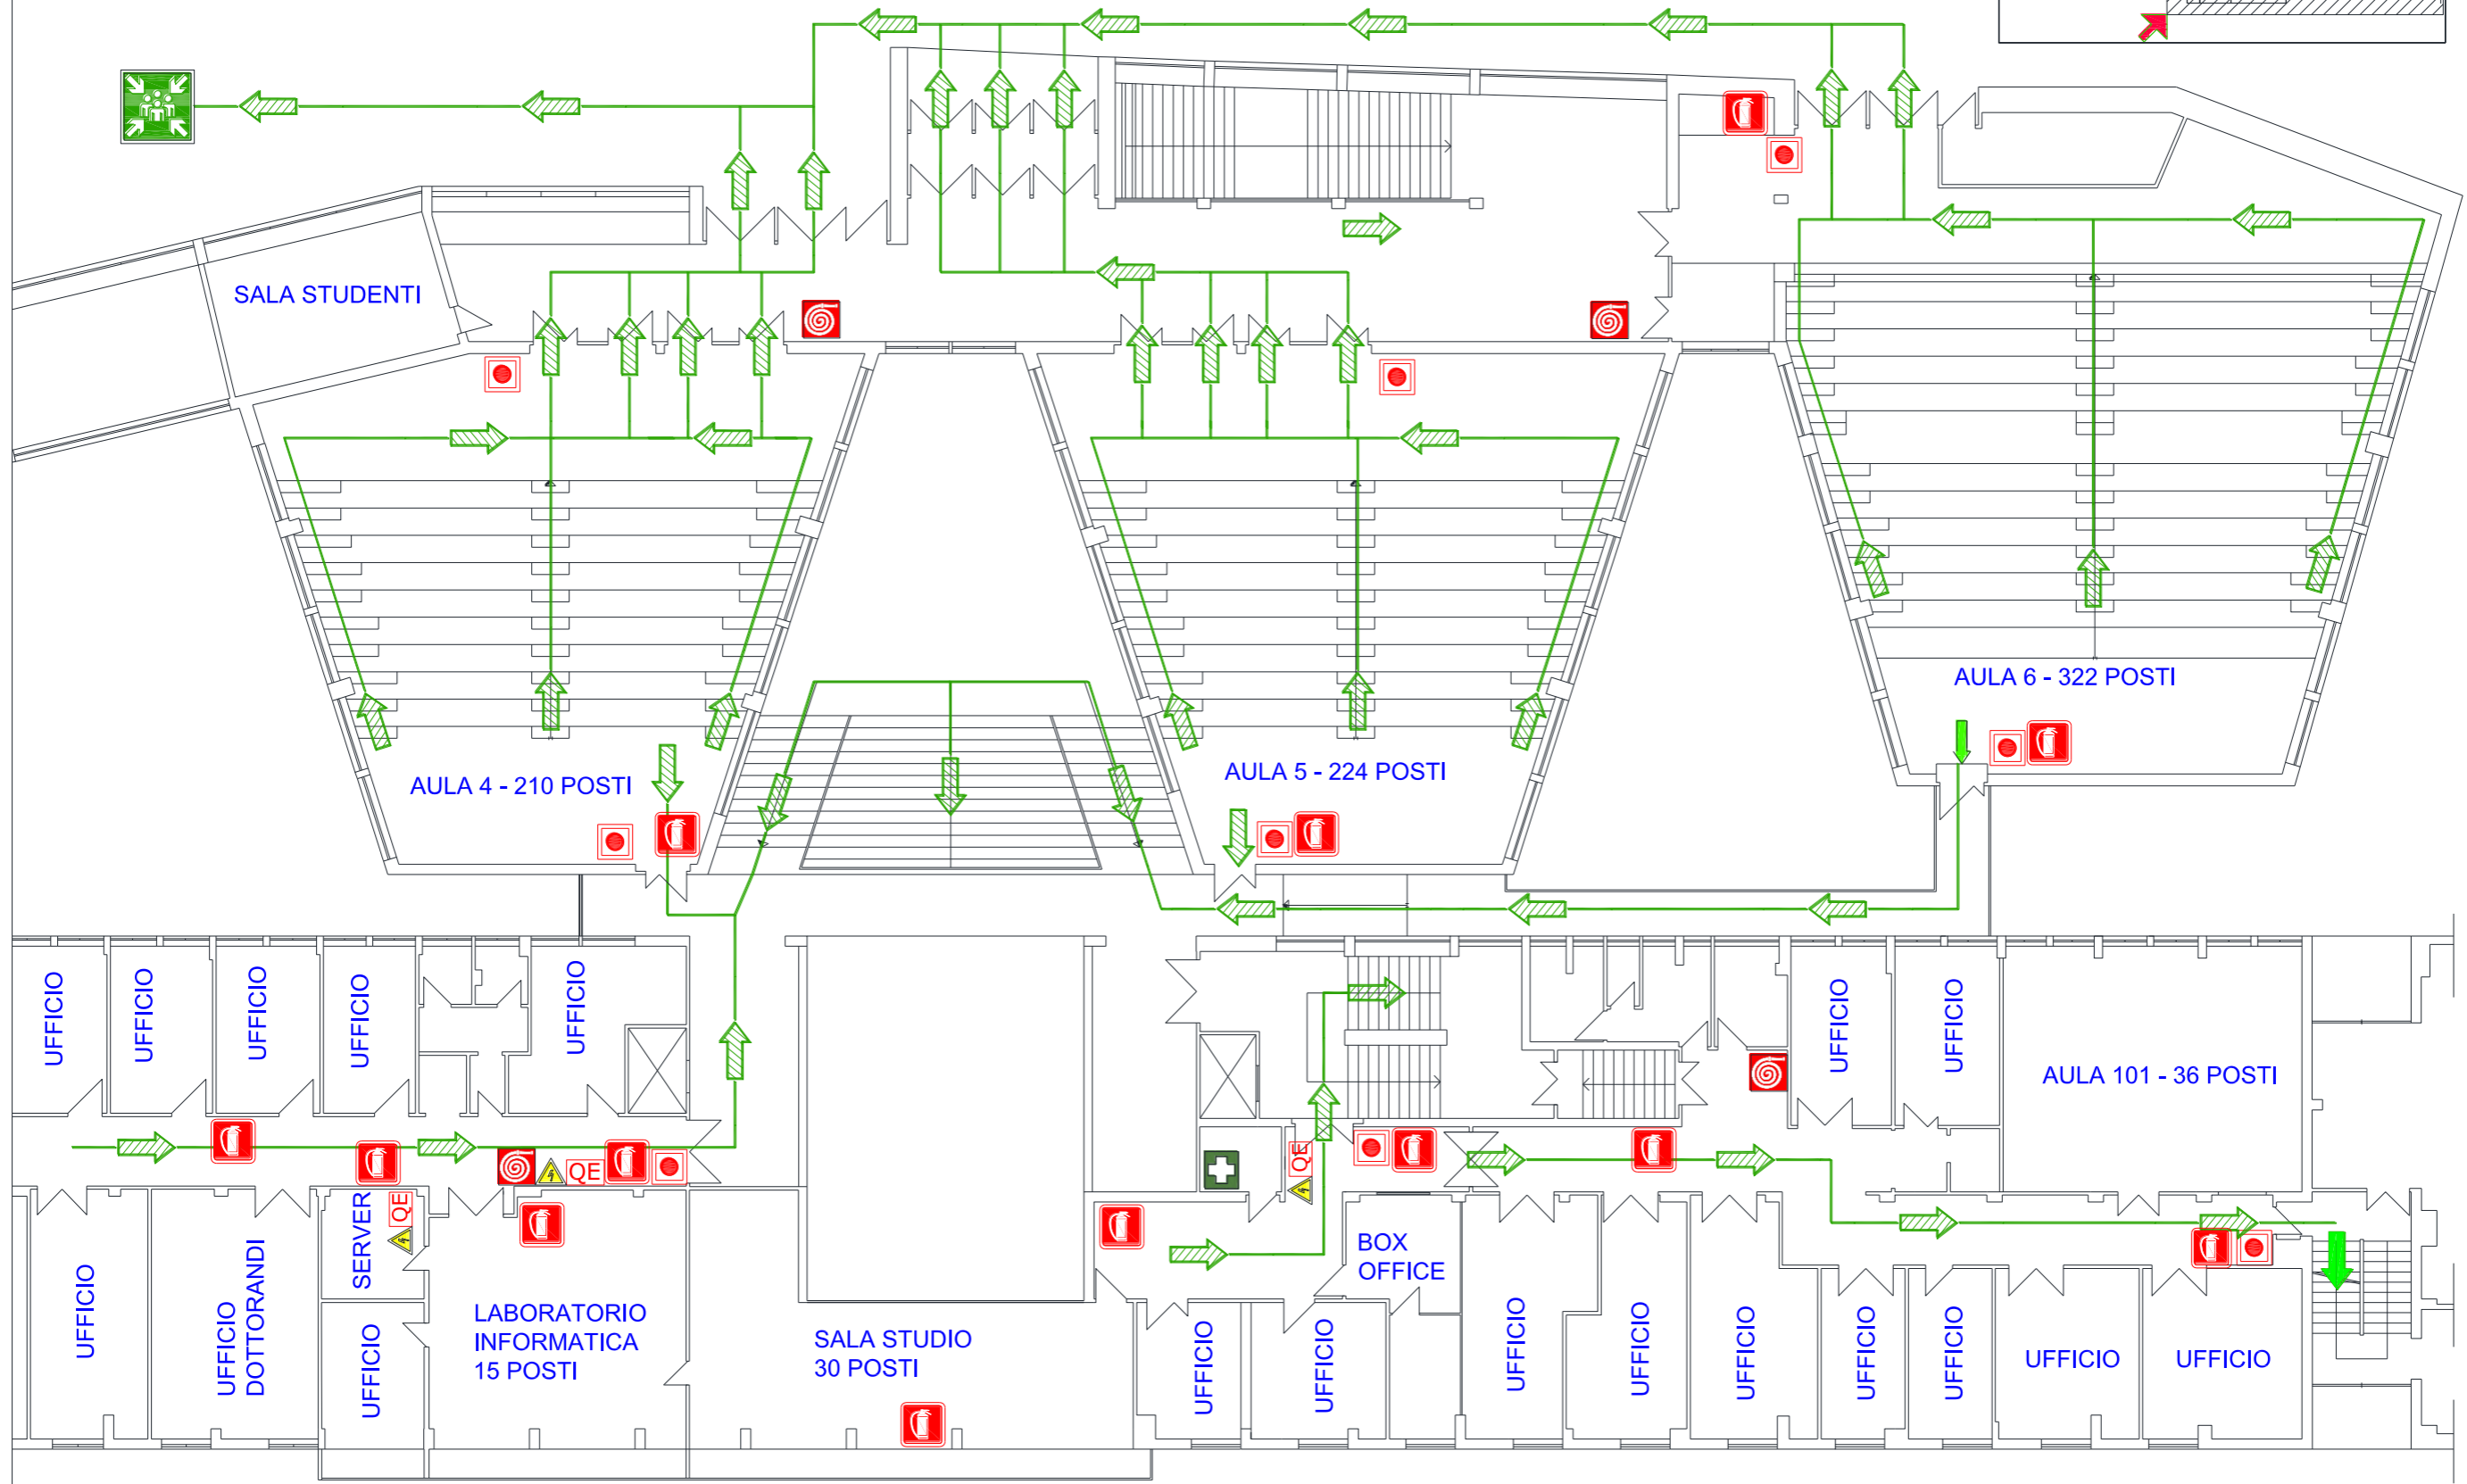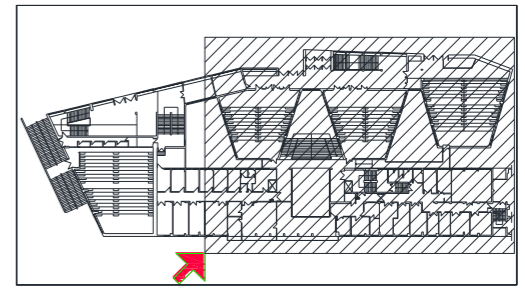



PIANO SECONDO OVEST

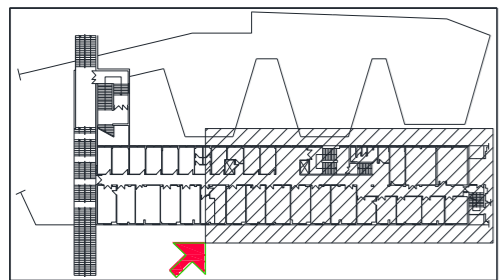
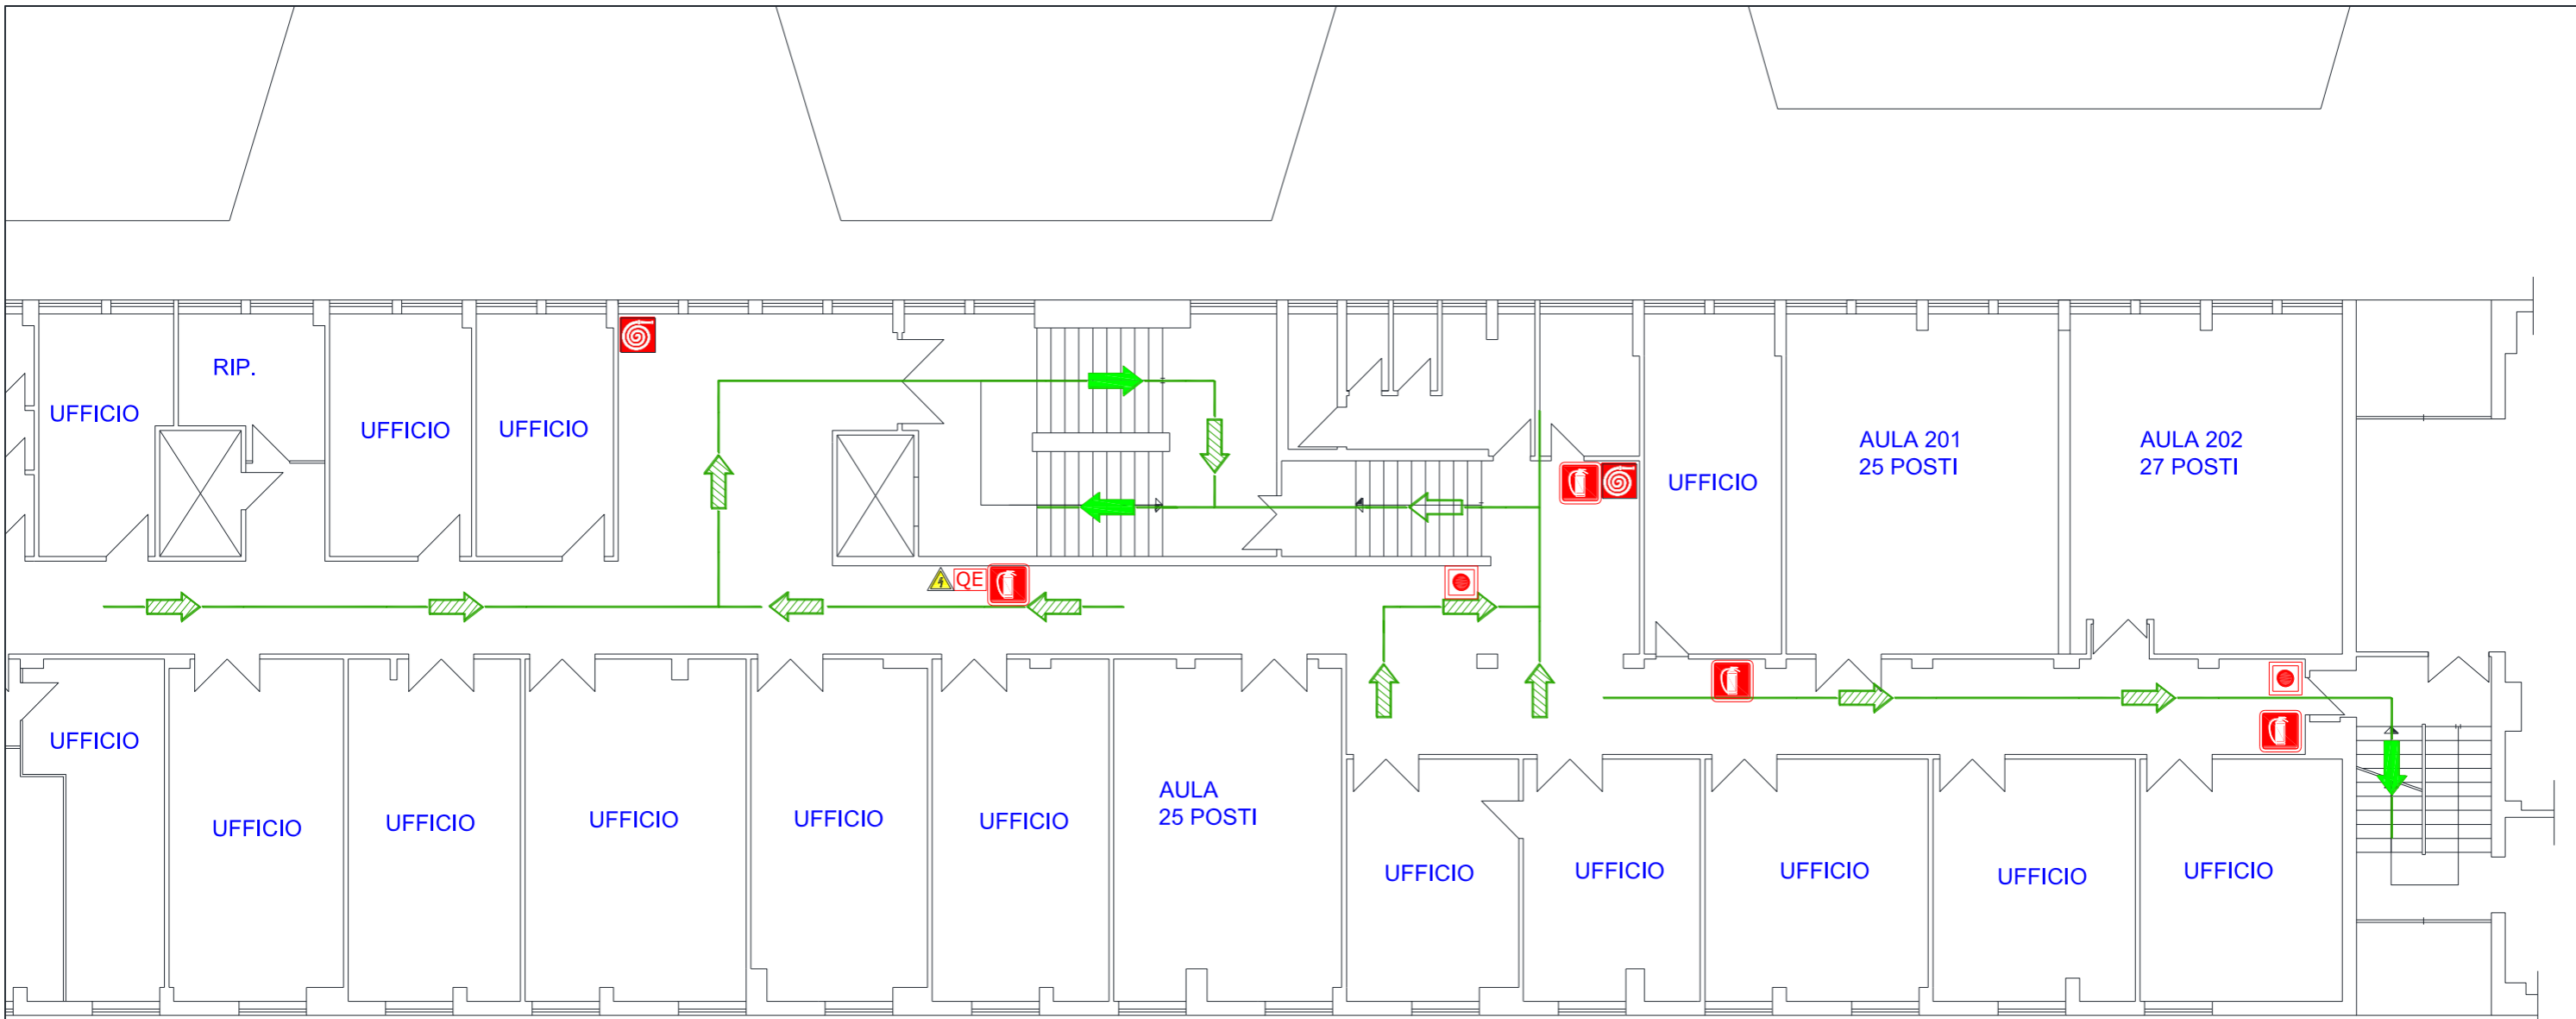


PIANO SECONDO EST










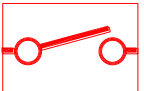


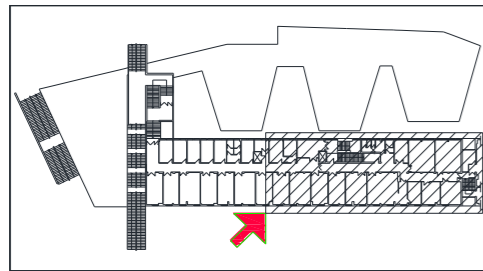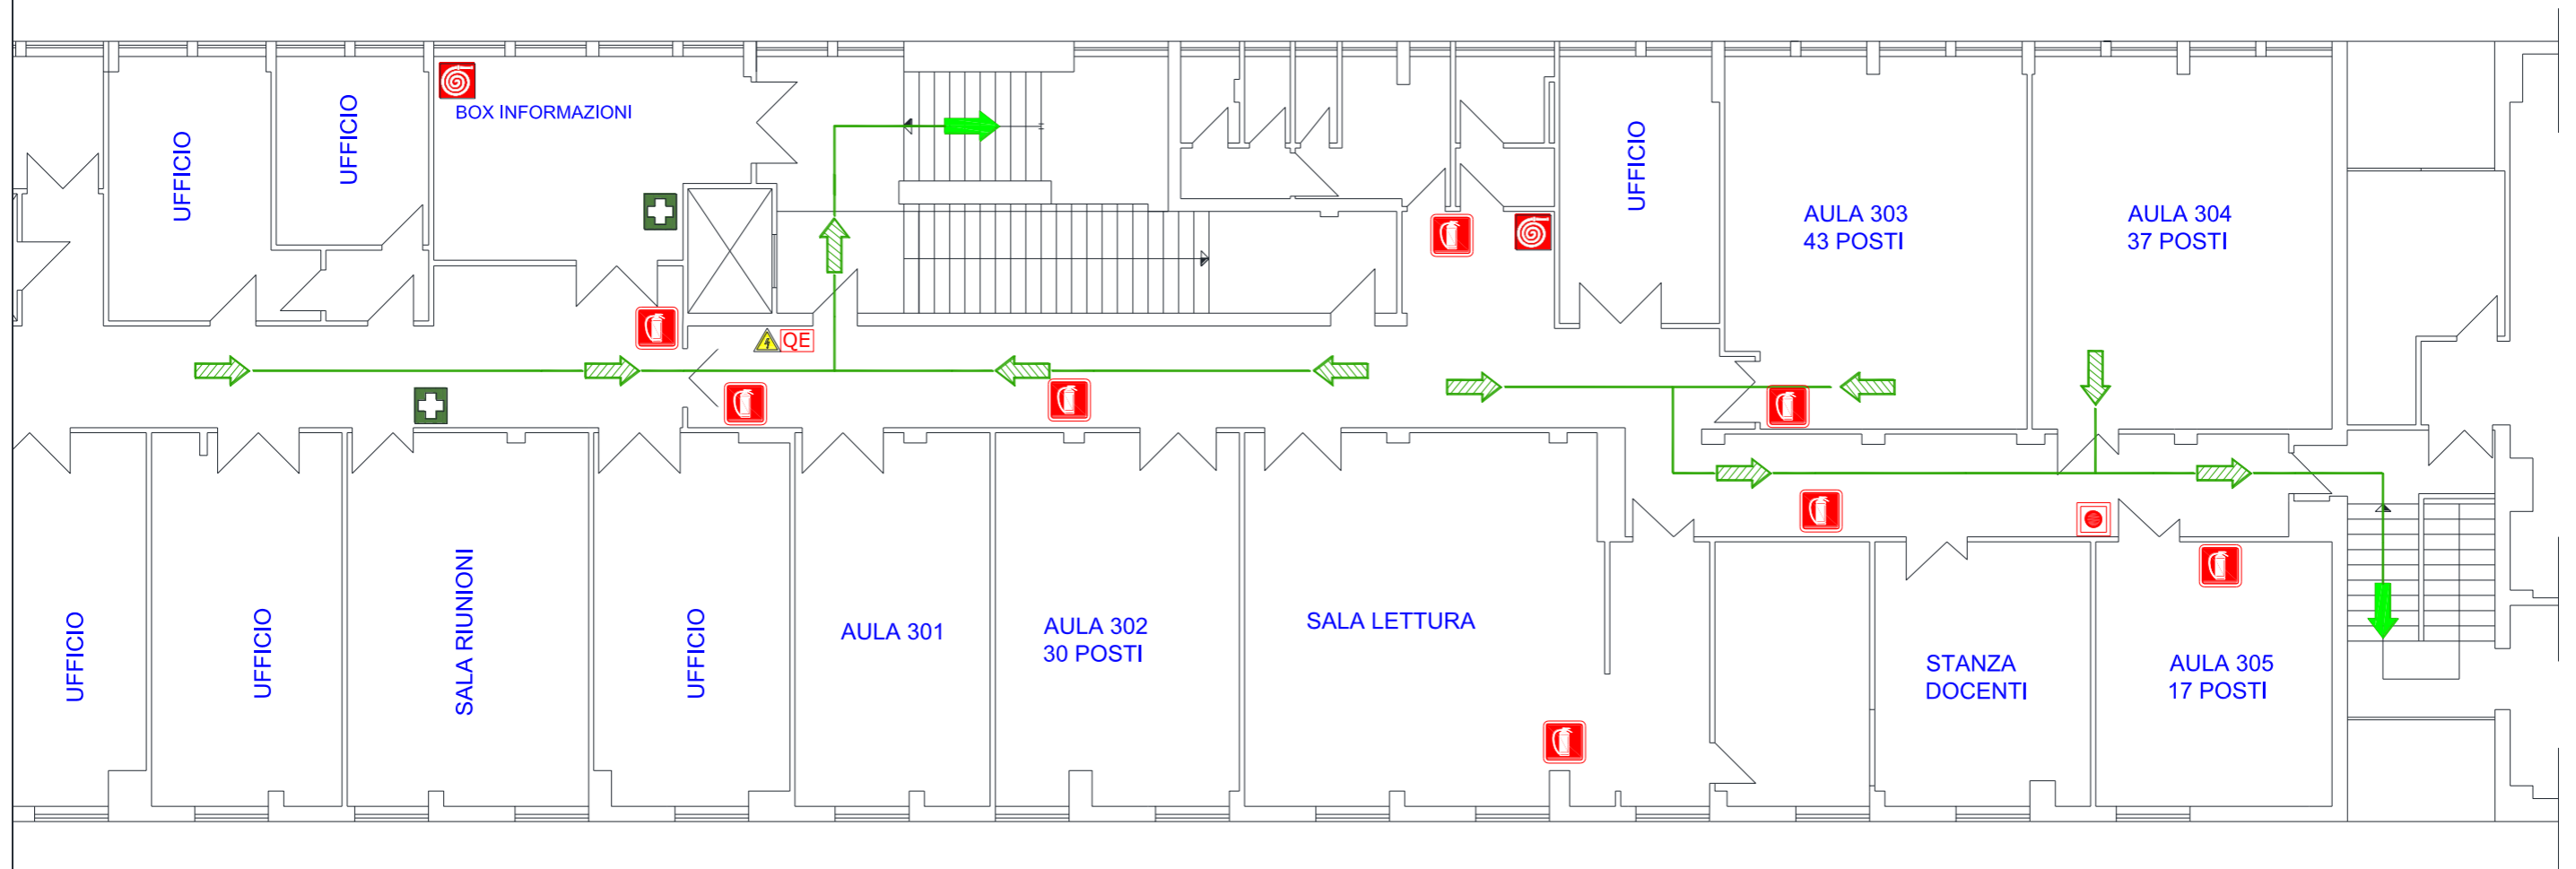


PIANO TERZO OVEST

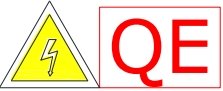PIANO TERZO EST

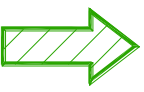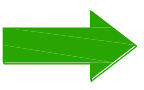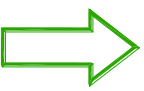

LEGENDA

	QUADRO ELETTRICO
	PUNTO DI RACCOLTA
	CASSETTA PRIMO SOCCORSO
	PERCORSO DI ESODO ORIZZONTALE
	PERCORSO DI ESODO VERSO IL BASSO
	PERCORSO DI ESODO VERSO L'ALTO
	PERCORSO DI ESODO
	PANNELLO OTTICO - ACUSTICO
	PULSANTE DI SGANCIO DI EMERGENZA
	INTERRUTTORE GENERALE ENERGIA ELETTRICA
	VALVOLA INTERCETTAZIONE GAS
	ESTINTORE A POLVERE
	ESTINTORE A CO₂